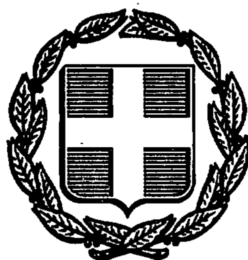


ΕΦΗΜΕΡΙΣ ΤΗΣ ΚΥΒΕΡΝΗΣΕΩΣ
ΤΗΣ ΕΛΛΗΝΙΚΗΣ ΔΗΜΟΚΡΑΤΙΑΣ

ΑΘΗΝΑ 15 ΟΚΤΩΒΡΙΟΥ 1992	ΤΕΥΧΟΣ ΤΕΤΑΡΤΟ	ΑΡΙΘΜΟΣ ΦΥΛΛΟΥ 1055

ΠΕΡΙΕΧΟΜΕΝΑ

ΑΝΑΔΑΣΩΣΕΙΣ
ΑΠΟΦΑΣΕΙΣ

Αριθ. 6768 (1)

Κήρυξη ως αναδασωτέας έκτασης 6,198 στρεμμάτων, στη θέση Λουρίδες - Λάκκα Σπηλαΐϊκα της Κοινότητας Αγίας Βαρβάρας του Νομού Αχαΐας.

Ο ΝΟΜΑΡΧΗΣ ΑΧΑΪΑΣ

Έχοντας υπόψη:

1. Το άρθρο 117 παρ. 3 του Συντ/τος της Χώρας.

2. Τις διτάξεις του Ν. 3200/55 περί διοικητικής αποκέντρωσης, όπως τροποποιήθηκε και συμπληρώθηκε μεταγενέστερα.

3. Τις διατάξεις του Ν. 998/1979 «περί προστασίας των δασών και των δασικών εν γένει εκτάσεων της Χώρας» και συγκεχριμένα:

α) Του άρθρου 41 παρ. 1, β) Του άρθρου 38 παρ. 1.

4. Τις διαταγές του Υπουργείου Γεωργίας: α) 160417/1180/8.7.80, β) 182447/3049/24.9.80.

Την με αριθ. Ζα/160/26.1.84 απόφαση του Νομάρχη Αχαΐας, περί εξουσιοδότησης των προϊσταμένων των Υπηρεσιών να υπογράφουν με εντολή Νομάρχη, αποφασίζουμε:

Κηρύσσουμε αναδασωτέα, με σκοπό την επανίδρυση, με φυσική αναγέννηση, της δασικής βλάστησης, που καταστράφηκε από παράνομη εκχέρσωση και κατάληψη από τους: 1) Παναγιώτη Ευαγ. Παπαθεοδώρου και 2) Ευάγ. Μιλτ. Παπαθεοδώρου, κατοίκους Αγίας Βαρβάρας για την οποία εκδόθηκε το αριθ. 6412/43/1.9.92 Π.Δ.Α. της υπηρεσίας μας εμβαδού 6,198 στρεμμάτων που βρίσκεται στη θέση «Λουρίδες - Λάκκα» - «Σπηλαΐϊκα» της Κοινότητας Αγίας Βαρβάρας και προσδιορίζεται από τα στοιχεία ως τμήματα Α και Β όπως φαίνονται στο συνημμένο διάγραμμα, το οποίο αποτελεί αναπόσπαστο μέρος της απόφασης αυτής και έχει όρια:

Α'. ΤΜΗΜΑ

Ανατολικά: Με Δ.Δ.Ε.
Δυτικά: Με Δ.Δ.Ε.
Βόρεια: Με αγρό ιδίου
Νότια: Με Δ.Δ.Ε.

Β'. ΤΜΗΜΑ

Ανατολικά: Με Δ.Δ.Ε.
Δυτικά: Με Δ.Δ.Ε. και αγρό ιδίου (πιθανή παλαιά κατάληψη).
Βόρεια: Με Δ.Δ.Ε.
Νότια: Με Δ.Δ.Ε.


Η παρούσα ισχύει μετά τη δημοσίευσή της στην Κοινότητα Αγίας Βαρβάρας σύμφωνα με το άρθρο 37 Ν. 3200/55.

Η απόφαση αυτή να δημοσιευτεί στην Εφημερίδα της Κυβερνήσεως.


Πάτρα, 1 Σεπτεμβρίου 1992


Με εντολή Νομάρχη
Ο Δασάρχης
ΝΙΚ. ΠΕΤΡΑΚΗΣ

Υπόμνημα + Θέση

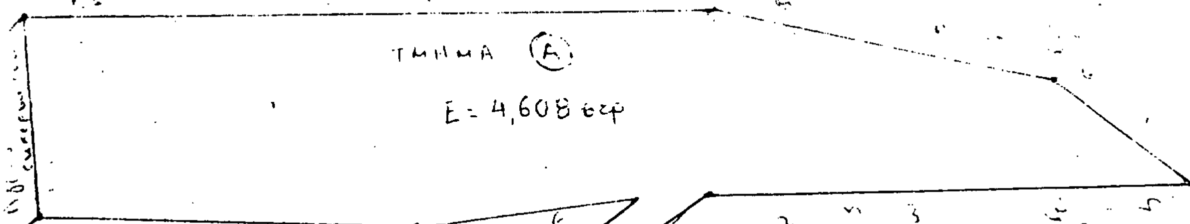


ΤΟΠΟΓΡΑΦΙΚΟ ΔΙΑΓΡΑΜΜΑ

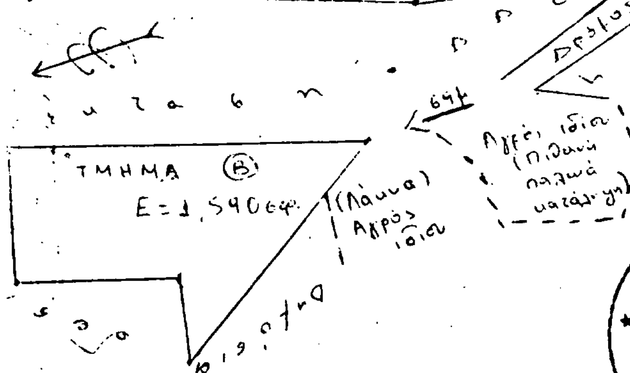

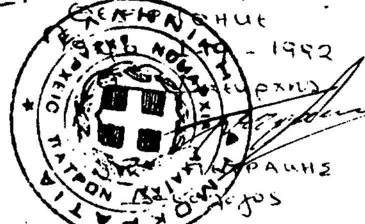

Κλίμακα 1:1000

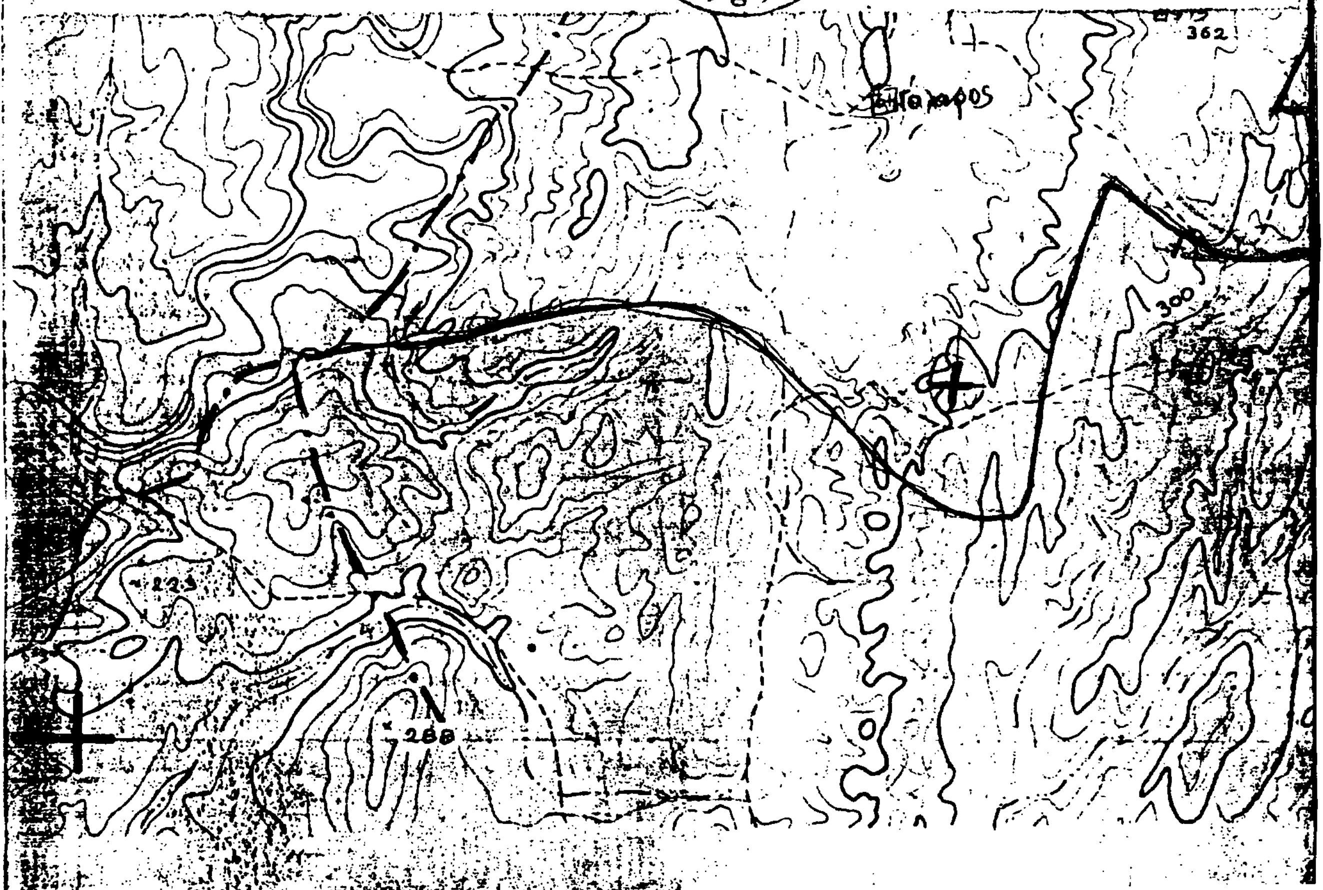

Αριθ. 2321 (2)

Κήρυξη αναδασωτέας έκτασης τεσσάρων (4) στρεμμάτων στη θέση «Αγία Τριάδα» Κοινότητας Μουριάς του Νομού Ηλείας.

Ο ΝΟΜΑΡΧΗΣ ΗΛΕΙΑΣ

Έχοντας υπόψη:

1. Τις διατάξεις του Ν. 3200/55 περί διοικητικής αποκέντρωσης και την 5651/85 απόφαση Νο Ηλείας «περί παροχής εξουσιοδοτήσεως στους πρ/νους των Υπηρ. υπογράφειν εντολήν Νομ. αποφάσεως κ.λπ.».
2. Τις διατάξεις του άρθρου 117 παρ. 3 του Συντάγματος της χώρας.
3. Τις διατάξεις του Ν. 998/79 «περί προστασίας των Δασών κ.λπ.» και ειδικότερα:

α) του άρθρου 41 παρ. 1, β) του άρθρου 38 παρ. 1,

4. Τις διαταγές του Υπουργείου Γεωργίας:

α) 160417/1180/8.7.80, β) 18247/3049/24.9.80, γ) 141823/24.2.83.

5. Την 7599/7.9.1992 πρόταση του δασαρχείου Πύργου για κήρυξη της δασεκτάσεως, που αναφέρεται στο θέμα, ως αναδασωτέας διότι η δασική βλάστηση, που την κάλυπτε, καταστράφηκε με πυρκαγιά την 11.8.1992 και επιβάλλεται η εκ νέου δάσωσή της, αποφασίζουμε:

Κηρύσσουμε αναδασωτέα με σκοπό την επαναδημιουργία, με φυσική αναγέννηση της δασικής βλάστησης που καταστράφηκε με πυρκαγιά την 11.8.92 την Δημόσια δασική έκταση, εμβαδού τεσσάρων (4) στρεμμάτων που βρίσκεται στη θέση «Αγία Τριάδα» της Κοινότητας Μουριάς.

Προσδιορίζεται από τα στοιχεία (ΑΒΓΔΚΑ) και έχει όρια:

Ανατολικά: Με ελαιοστάσιο Βασ. Σαραντοπούλου.

Δυτικά: Με Ρέμα Τσούλι.

Βόρεια: Με δημόσιο δάσος Χαλ. πεύκης.

Νότια: Με δημόσιο δάσος Χαλ. πεύκης, όπως φαίνεται στο συνημμένο διάγραμμα που αποτελεί αναπόσπαστο μέρος της απόφασης αυτής.

Η απόφαση αυτή να δημοσιευθεί στην Εφημερίδα της Κυβερνήσεως.


Πύργος, 15 Σεπτεμβρίου 1992

Ο Νομάρχης
ΓΕΡΑΣΙΜΟΣ ΚΟΥΤΑΒΑΣ

ΑΠΟΣΠΑΣΜΑ ΧΑΡΤΟΥ

Περιοχής Κοινότητας Μουριάς στο οποίο φαίνεται η έκταση που κάηκε στις 11-8-92 στη θέση: "Αγία Τριάδα" περιφέρειας Μουριάς, εκτάσεως τεσσάρων (4) στρεμμάτων.

Κλίμακα: 1:20.000

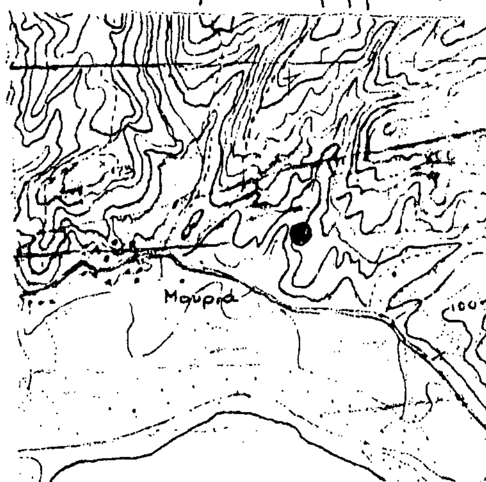


● : Θέση καείσας έκτασης

ΤΟΠΟΓΡΑΦΙΚΟ ΔΙΑΓΡΑΜΜΑ

Της παραπάνω καείσας δασικής εκτάσεως εμβαδού τεσσάρων (4) στρεμμάτων.

Κλίμακα: 1:1000

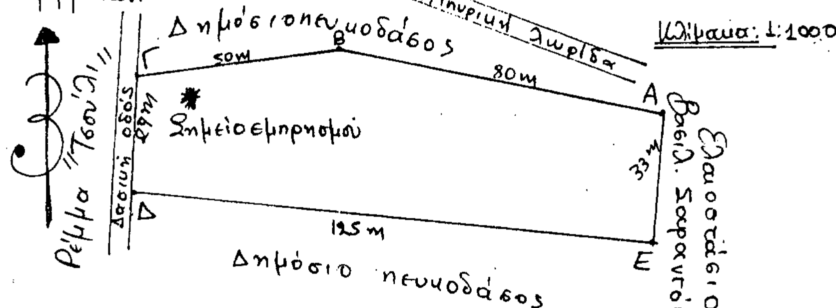

Πύργος 7-9-92
Η Συντάκτης
Αικατερίνη Γουρέλη
Δασολόγος

ΘΕΩΡΗΘΗΚΕ
Πύργος 7-9-92
Ο Δασάρχης α.α.
Παναγ. Σάσσαλος
Δασολόγος Α'Β

ΘΕΩΡΗΘΗΚΕ
Πύργος -9-92
Ο Ε.Ν. Δ/ντής Δασών
Παναγ. Σταθόπουλος
Δασολόγος Α'Β

ΑΠΑΛΛΟΤΡΙΩΣΕΙΣ

ΑΝΑΚΟΙΝΩΣΕΙΣ

Αριθ. ΥΠΠΟ/ΑΠΑΛΛ/Φ85β/44395/1482 (3)

Ειδοποίηση για παρακατάθεση αποζημίωσης από αναγκαστική απαλλοτρίωση στο Λιμένα Θάσου για αρχ/κούς σκοπούς.

Η ΥΠΟΥΡΓΟΣ ΠΟΛΙΤΙΣΜΟΥ

Έχοντας υπόψη:

1. Την αριθ. ΥΠΠΟ/ΓΝΟΣ/49095/30.10.1991 απόφαση της Υπουργού Πολιτισμού Μεταβίβαση αρμοδιοτήτων Υπουργού και δικαιώματος υπογραφής «Με εντολή Υπουργού» στους Γενικό Γραμματέα, Γεν. Διευθυντές, Προϊσταμένους Δ/νσεων, Τμημάτων και Γραφείων της Κ.Υ. του ΥΠΠΟ (ΦΕΚ 987/Β/28.11.1991).

2. Το Π.Δ. 941/1977 περί Οργανισμού του Υπουργείου Πολιτισμού (ΦΕΚ 320/Α/17.10.1977).

3. Τις διατάξεις των άρθρων 7 και 8 του Ν.Δ. 797/1971 «περί αναγκαστικών απαλλοτριώσεων».

Πληροφορούμε όσους:

α) Έχουν δικαιώματα κυριότητας ή άλλα εμπράγματα δικαιώματα στο ακίνητο που απαλλοτριώθηκε δυνάμει της αριθμ. 1115136/8590/0010/13.11.90 (ΦΕΚ 714/89) για αρχαιολογικούς σκοπούς στο Λιμένα Θάσου.

β) Έχουν εγγράφει υποθήκη ή έχουν επιβάλει κατάσχεση ή με οποιοδήποτε τρόπο διεκδικούν το ακίνητο που απαλλοτριώθηκε ότι η αποζημίωση που καθόρισε το Μονομελές Πρωτ/κείο Καβάλας με την απόφαση του αριθμ. 19/1990 για το ακίνητο και για τα υπερκείμενα αυτού όπως αυτά φαίνονται στο κτηματολογικό διάγραμμα που συνοδεύει την απόφαση απαλλοτρίωσης και στο σχετικό κτηματολογικό πίνακα έχει κατατεθεί στο Ταμείο Παρακαταθηκών και Δανείων (Κεντρική Υπηρεσία) και έχει εκδοθεί γραμμάτιο συστάσεως παρακαταθήκης αριθμ. 1622/21.9.92 για τέσσερα εκατομμύρια τριακόσιες τέσσερις χιλιάδες πεντακόσιες (4.304.500) δρχ.

γ) Η αποζημίωση αυτή είναι αποδοτέα στους δικαιούχους που θα αναγνωρισθούν σύμφωνα με το Νόμο.

δ) Η ΙΗ' Εφορεία Προϊσταμ. και Κλασ. Αρχ/των Καβάλας παρακαλείται, εντός δέκα (10) ημερών από της λήψεως της παρούσης ειδοποιήσεως, να παραλάβει το απαλλοτριωθέν ακίνητο.

ε) Η παρούσα ειδοποίηση να δημοσιευθεί στην Εφημερίδα της Κυβερνήσεως.

Αθήνα, 23 Σεπτεμβρίου 1992

Με εντολή Υπουργού
Ο Προϊστάμενος του Τμήματος
ΔΗΜ. ΑΝΤΩΝΟΠΟΥΛΟΣ

Αριθ. ΥΠΠΟ/ΑΠΑΛΛ/85α/44394/1483 (4)

Ειδοποίηση για παρακατάθεση αποζημίωσης από αναγκαστική απαλλοτρίωση στο Λιμένα Θάσου για αρχαιολογικούς σκοπούς.

Η ΥΠΟΥΡΓΟΣ ΠΟΛΙΤΙΣΜΟΥ

Έχοντας υπόψη:

1. Την αριθ. ΥΠΠΟ/ΓΝΟΣ/49095/20.10.1991 απόφαση της Υπουργού Πολιτισμού Μεταβίβαση αρμοδιοτήτων Υπουργού και δικαιώματος υπογραφής «Με εντολή Υπουργού» στους Γενικό Γραμματέα, Γεν. Διευθυντές, Προϊσταμένους Δ/νσεων, Τμημάτων και Γραφείων της Κ.Υ. του ΥΠΠΟ (ΦΕΚ 987/Β/28.11.1991).

2. Το Π.Δ. 941/1977 περί Οργανισμού του Υπουργείου Πολιτισμού (ΦΕΚ 320/Α/17.10.1977).

3. Τις διατάξεις των άρθρων 7 και 8 του Ν.Δ. 797/1971 «περί αναγκαστικών απαλλοτριώσεων».

Πληροφορούμε όσους:

α) Έχουν δικαιώματα κυριότητας ή άλλα εμπράγματα δικαιώματα στο ακίνητο που απαλλοτριώθηκε δυνάμει της αριθμ. 1104618/7955/0010/24.10.89 (ΦΕΚ 668/8.11.89) για αρχαιολογικούς σκοπούς στο Λιμένα Θάσου.

β) Έχουν εγγράφει υποθήκη ή έχουν επιβάλει κατάσχεση ή με οποιοδήποτε τρόπο διεκδικούν το ακίνητο που απαλλοτριώθηκε ότι η αποζημίωση που καθόρισε το Μονομελές Πρωτ/κείο Καβάλας με την απόφαση του αριθμ. 20/1990 για το ακίνητο και για τα υπερκείμενα αυτού όπως αυτά φαίνονται στο κτηματολογικό διάγραμμα που συνοδεύει την απόφαση απαλλοτρίωσης και στο σχετικό κτηματολογικό πίνακα έχει κατατεθεί στο Ταμείο Παρακαταθηκών και Δανείων (Κεντρική Υπηρεσία) και έχει εκδοθεί γραμμάτιο συστάσεως παρακαταθήκης αριθμ. 1621/21.9.92 για δέκα εκατομμύρια εκατόν εβδομήντα οκτώ χιλιάδες εξακόσιες εξήντα δραχμές (10.178.660).

γ) Η αποζημίωση αυτή είναι αποδοτέα στους δικαιούχους που θα αναγνωρισθούν σύμφωνα με το Νόμο.

δ) Η ΙΗ' Εφορεία Προϊσταμ. και Κλασ. Αρχ/των Καβάλας παρακαλείται, εντός δέκα (10) ημερών από της λήψεως της παρούσης ειδοποιήσεως, να παραλάβει το απαλλοτριωθέν ακίνητο.

ε) Η παρούσα ειδοποίηση να δημοσιευθεί στην Εφημερίδα της Κυβερνήσεως.

Αθήνα, 23 Σεπτεμβρίου 1992

Με εντολή Υπουργού
Ο Προϊστάμενος του Τμήματος
ΔΗΜ. ΑΝΤΩΝΟΠΟΥΛΟΣ

Αριθ. ΥΠΠΟ/ΑΠΑΛΛ/85β/44392/1484 (5)

Ειδοποίηση για παρακατάθεση αποζημίωσης από αναγκαστική απαλλοτρίωση στο Λιμένα Θάσου.

Η ΥΠΟΥΡΓΟΣ ΠΟΛΙΤΙΣΜΟΥ

Έχοντας υπόψη:

1. Την αριθ. ΥΠΠΟ/ΓΝΟΣ/49095/20.10.1991 απόφαση της Υπουργού Πολιτισμού Μεταβίβαση αρμοδιοτήτων Υπουργού και δικαιώματος υπογραφής «Με εντολή Υπουργού» στους Γενικό Γραμματέα, Γεν. Διευθυντές, Προϊσταμένους Δ/νσεων, Τμημάτων και Γραφείων της Κ.Υ. του ΥΠΠΟ (ΦΕΚ 987/Β/28.11.1991).

2. Το Π.Δ. 941/1977 περί Οργανισμού του Υπουργείου Πολιτισμού (ΦΕΚ 320/Α/17.10.1977).

3. Τις διατάξεις των άρθρων 7 και 8 του Ν.Δ. 797/1971 «περί αναγκαστικών απαλλοτριώσεων».

Πληροφορούμε όσους:

α) Έχουν δικαιώματα κυριότητας ή άλλα εμπράγματα δικαιώματα στο ακίνητο που απαλλοτριώθηκε δυνάμει της αριθμ. 1105054/8022/0010/24.10.89 (ΦΕΚ 668/8.11.89) για αρχαιολογικούς σκοπούς στο Λιμένα Θάσου.

β) Έχουν εγγράφει υποθήκη ή έχουν επιβάλει κατάσχεση ή με οποιοδήποτε τρόπο διεκδικούν το ακίνητο που απαλλοτριώθηκε ότι η αποζημίωση που καθόρισε το Μονομελές Πρωτ/κείο Καβάλας με την απόφαση του αριθμ. 22/1990 για το ακίνητο και για τα υπερκείμενα αυτού όπως αυτά φαίνονται στο κτηματολογικό διάγραμμα που συνοδεύει την απόφαση απαλλοτρίωσης και στο σχετικό κτηματολογικό πίνακα έχει κατατεθεί στο Ταμείο Παρακαταθηκών και Δανείων (Κεντρική Υπηρεσία) και έχει εκδοθεί γραμμάτιο συστάσεως παρακαταθήκης αριθμ. 1620/21.9.92 για έξι εκατομμύρια εξακόσιες τριάντα μία χιλιάδες τριάντα δραχμές (5.631.030).

γ) Η αποζημίωση αυτή είναι αποδοτέα στους δικαιούχους που θα αναγνωρισθούν σύμφωνα με το Νόμο.

δ) Η ΙΗ' Εφορεία Προϊσταμ. και Κλασ. Αρχ/των παρακαλείται, εντός δέκα (10) ημερών από της λήψεως της παρούσης ειδοποιήσεως, να παραλάβει το απαλλοτριωθέν ακίνητο.

ε) Η παρούσα ειδοποίηση να δημοσιευθεί στην Εφημερίδα της Κυβερνήσεως.

Αθήνα, 23 Σεπτεμβρίου 1992

Με εντολή Υπουργού
Ο Προϊστάμενος
ΔΗΜ. ΑΝΤΩΝΟΠΟΥΛΟΣ

ΠΟΛΕΟΔΟΜΙΑ

ΑΠΟΦΑΣΕΙΣ

Αριθ. 2493 (6)

Τροποποίηση ρυμοτομικού σχεδίου πόλεως Αγρινίου Ν. Αιτωλίας και Ακαρνανίας στα Ο.Τ. 543-544 και ταυτόχρονα των Ο.Τ. 74-71 του σχεδίου πόλης Αγίου Κωνσταντίνου στην επαφή των δύο σχεδίων πόλης ως προς τους όρους Δόμησης κ.λπ. όρους.

Ο ΝΟΜΑΡΧΗΣ ΑΙΤΩΛΙΑΣ ΚΑΙ ΑΚΑΡΝΑΝΙΑΣ

Έχοντας υπόψη:

1. Τις διατάξεις του από 17.7.1923 Ν.Δ. «περί σχεδίων πόλεων και κωμών του Κράτους», όπως τροποποιήθηκε και συμπληρώθηκε μεταγενέστερα.

2. Τις διατάξεις του Ν. 3200/55 «περί διοικητικής αποκεντρώσεως», όπως τροποποιήθηκαν και συμπληρώθηκαν.

3. Τις διατάξεις του Α.Ν. 314/68, όπως τροποποιήθηκαν και συμπληρώθηκαν με το Ν.Δ. 1018/71.

4. Το 183 Π.Δ. (ΦΕΚ 70/Α/5.6.86) περί αρμοδιοτήτων Νομαρχών του Κράτους.

5. Την 170/90 απόφαση του Κοινοτικού Συμβουλίου Αγίου Κωνσταντίνου.

6. Την 141/91 απόφαση του Δημοτικού Συμβουλίου Αγρινίου.

7. Την 164/91 εισήγηση του Πολ. Γραφείου Αγρινίου.

8. Την σύμφωνη γνωμοδότηση του ΣΧΟΠ του Νομού που διατυπώθηκε στην 18η πράξη (θέμα 7ον) και του οποίου αποδεχόμαστε τις απόψεις, αποφασίζουμε:

Εγκρίνουμε την τροποποίηση του ρυμοτομικού σχεδίου Αγρινίου και Αγίου Κωνσταντίνου (στα Ο.Τ. αντίστοιχα 543-544 και 74-71) ορίζοντας 1) Ο όρος δόμησης (αρτιότητα, ΣΔ, κ.λπ.) να είναι οι όροι του Α' τομέα Σχ. πόλης Αγ. Κων/νου. 2) Λόγω συμπτώσεως των Ο.Τ. οι οικοδομικές γραμμές να είναι αυτές των Ο.Τ. 74-71 σχεδίου πόλης Αγίου Κωνσταντίνου.

Η απόφαση αυτή να δημοσιευθεί στην Εφημερίδα της Κυβερνήσεως.

Μεσολόγγι, 7 Σεπτεμβρίου 1992

Ο Νομάρχης
Ν. ΣΤΑΜΟΣ

ΝΟΜΑΡΧΙΑ ΑΙΤΩΛ/ΝΙΑΣ
Τ. Υ. Δ. Κ.
ΚΟΙΝΟΤΗΣ ΑΓΙΟΥ ΚΩΝ/ΝΟΥ

L = 38° 45′
M = 2° 15′


ΡΥΜΟΤΟΜΙΚΟΝ ΣΧΕΔΙΟΝ
ΚΟΙΝΟΤΗΤΟΣ ΑΓΙΟΥ ΚΩΝ/ΝΟΥ
ΚΛΙΜΑΞ 1:500

5.350 5.300 5.250 5.200 5.150

12.950
13.000
13.100
13.150

ΒΕΒΑΙΩΣΗ

Ο ΔΗΜΑΡΧΟΣ

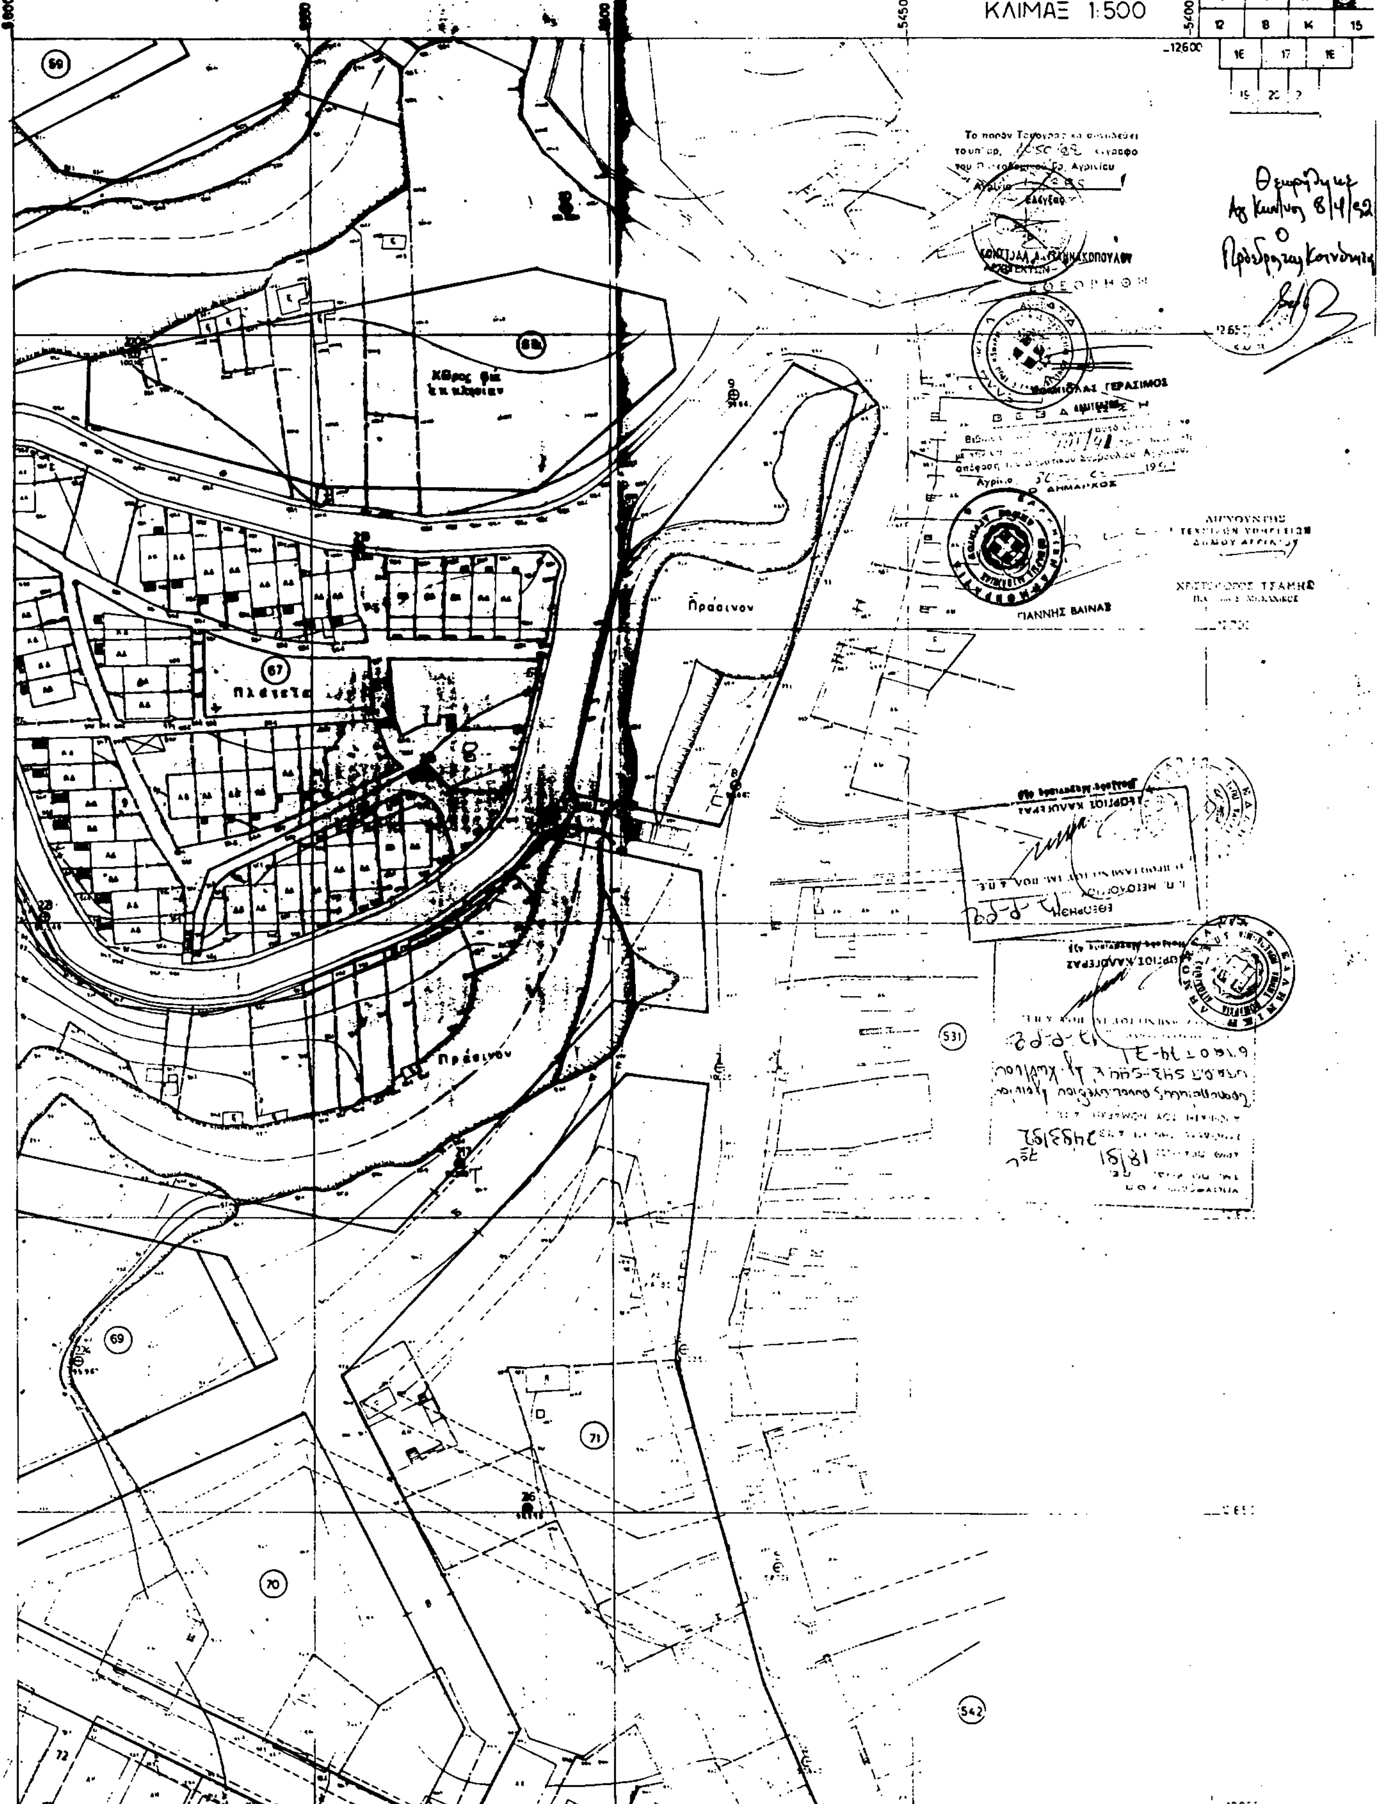

ΝΟΜΑΡΧΙΑ ΑΙΤΩΛ/ΝΙΑΣ
Τ.Υ.Δ.Κ
ΚΟΙΝΟΤΗΣ ΑΓΙΟΥ ΚΩΝ/ΝΟΥ
ΡΥΜΟΤΟΜΙΚΟΝ ΣΧΕΔΙΟΝ
ΚΟΙΝΟΤΗΤΟΣ ΑΓΙΟΥ ΚΩΝ/ΝΟΥ
ΚΛΙΜΑΞ 1:500
Πλατεία
Πράσινον
Πράσινον
ΠΑΝΝΗΣ ΒΑΙΝΑΣ